


Plan Individuel du lot n°18

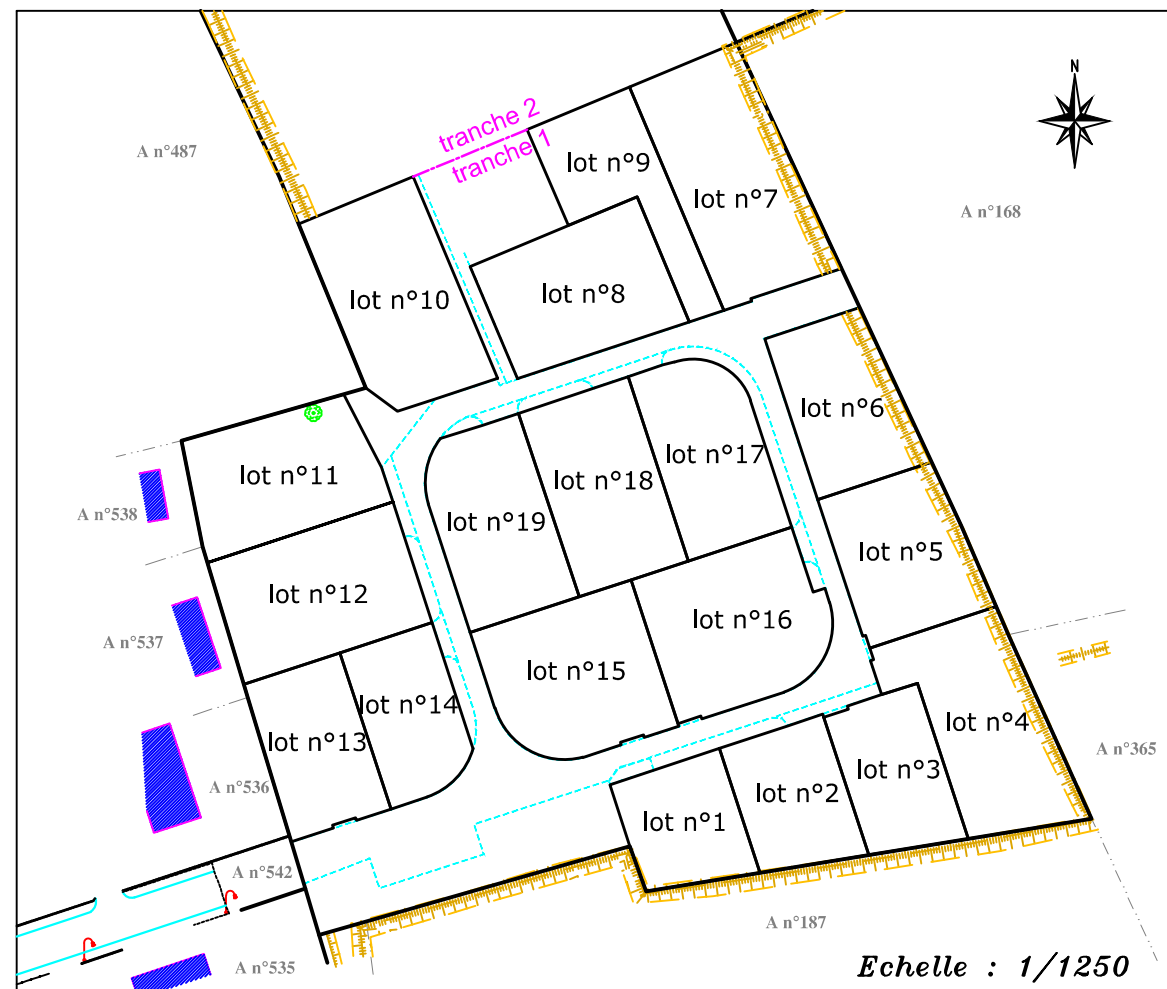

LEGENDE :

- |  |  |  |                         |
|--|--|--|-------------------------|
|  | Borne OGE nouvelle                               |  | Coffret électrique      |
|  | Borne décalée en arrière des bordures            |  | Branchement Eaux Usées  |
|  | Borne OGE ancienne (Géomat)                      |  | Branchement Eau Potable |
|  | 10.00 Limite des lots et cotation du bornage     |  | Branchement téléphone   |
|  | Bordure (limite de propriété en fond de bordure) |  |                         |
|  | Talus  |  |                         |

Le géomètre expert :

Cabinet Dominique BELLANGER  
SELARL de Géomètre Expert  
5 bis place du champ de foire  
BP 20 044 - 14 502 VIRE cedex  
Tél : 02 31 68 05 79 - Fax : 02 31 67 34 61  
vire@cabinet-bellanger.fr

Le Maître d'ouvrage :

Commune de LA-HAYE-PESNEL  
Mairie  
50320 LA-HAYE-PESNEL  
Tél : 02 33 61 50 43

Le Maître d'oeuvre :

S.A.R.L ADH50  
2, Rue de l'Eglise  
50000 SAINT-LO  
Tél : 02 33 77 09 48

PLAN INDIVIDUEL - VENTE DES LOTS

Lot n°18


Surface réelle : 610m<sup>2</sup>

Cadastre : A n°604

Contenance cadastre : 06a 10ca

Document Définitif

Echelle : 1/250

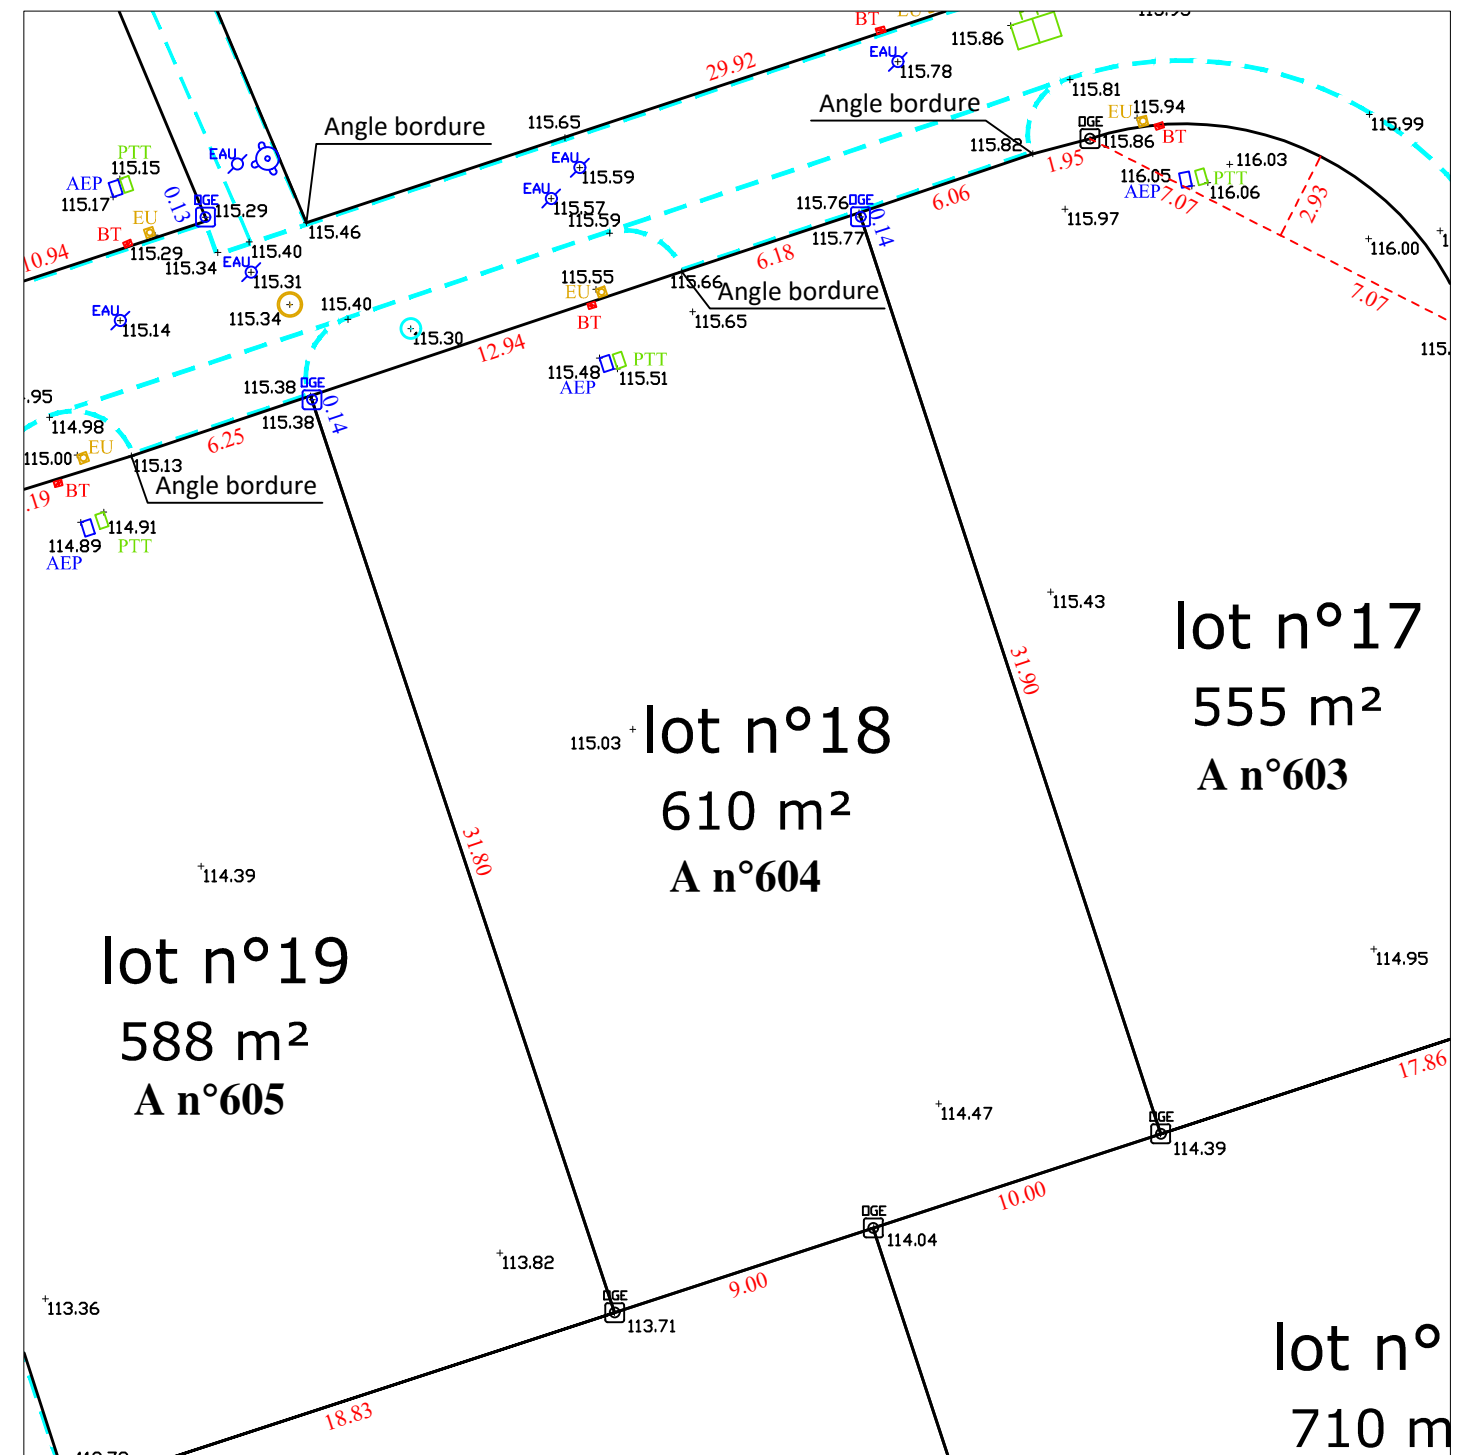

NOTA : Les bordures béton posées en limite des lots appartiennent à la voie et aux trottoirs. La limite de propriété est définie par le dos de la bordure (côté lot) Pour des raisons pratiques, les bornes figurées en bleu ci-contre sont légèrement décalées par rapport à la bordure.

Cabinet Dominique BELLANGER - SELARL de Géomètre Expert  
5 bis place du champ de foire - BP 20 044 - 14 502 VIRE cedex

Date : Janvier 2018 Dossier n° 160866